


# FELSŐPAKONY

## Településrendezési eszközök

### TELEPÜLÉSSZERKEZETI TERV

M = 1 : 10.000

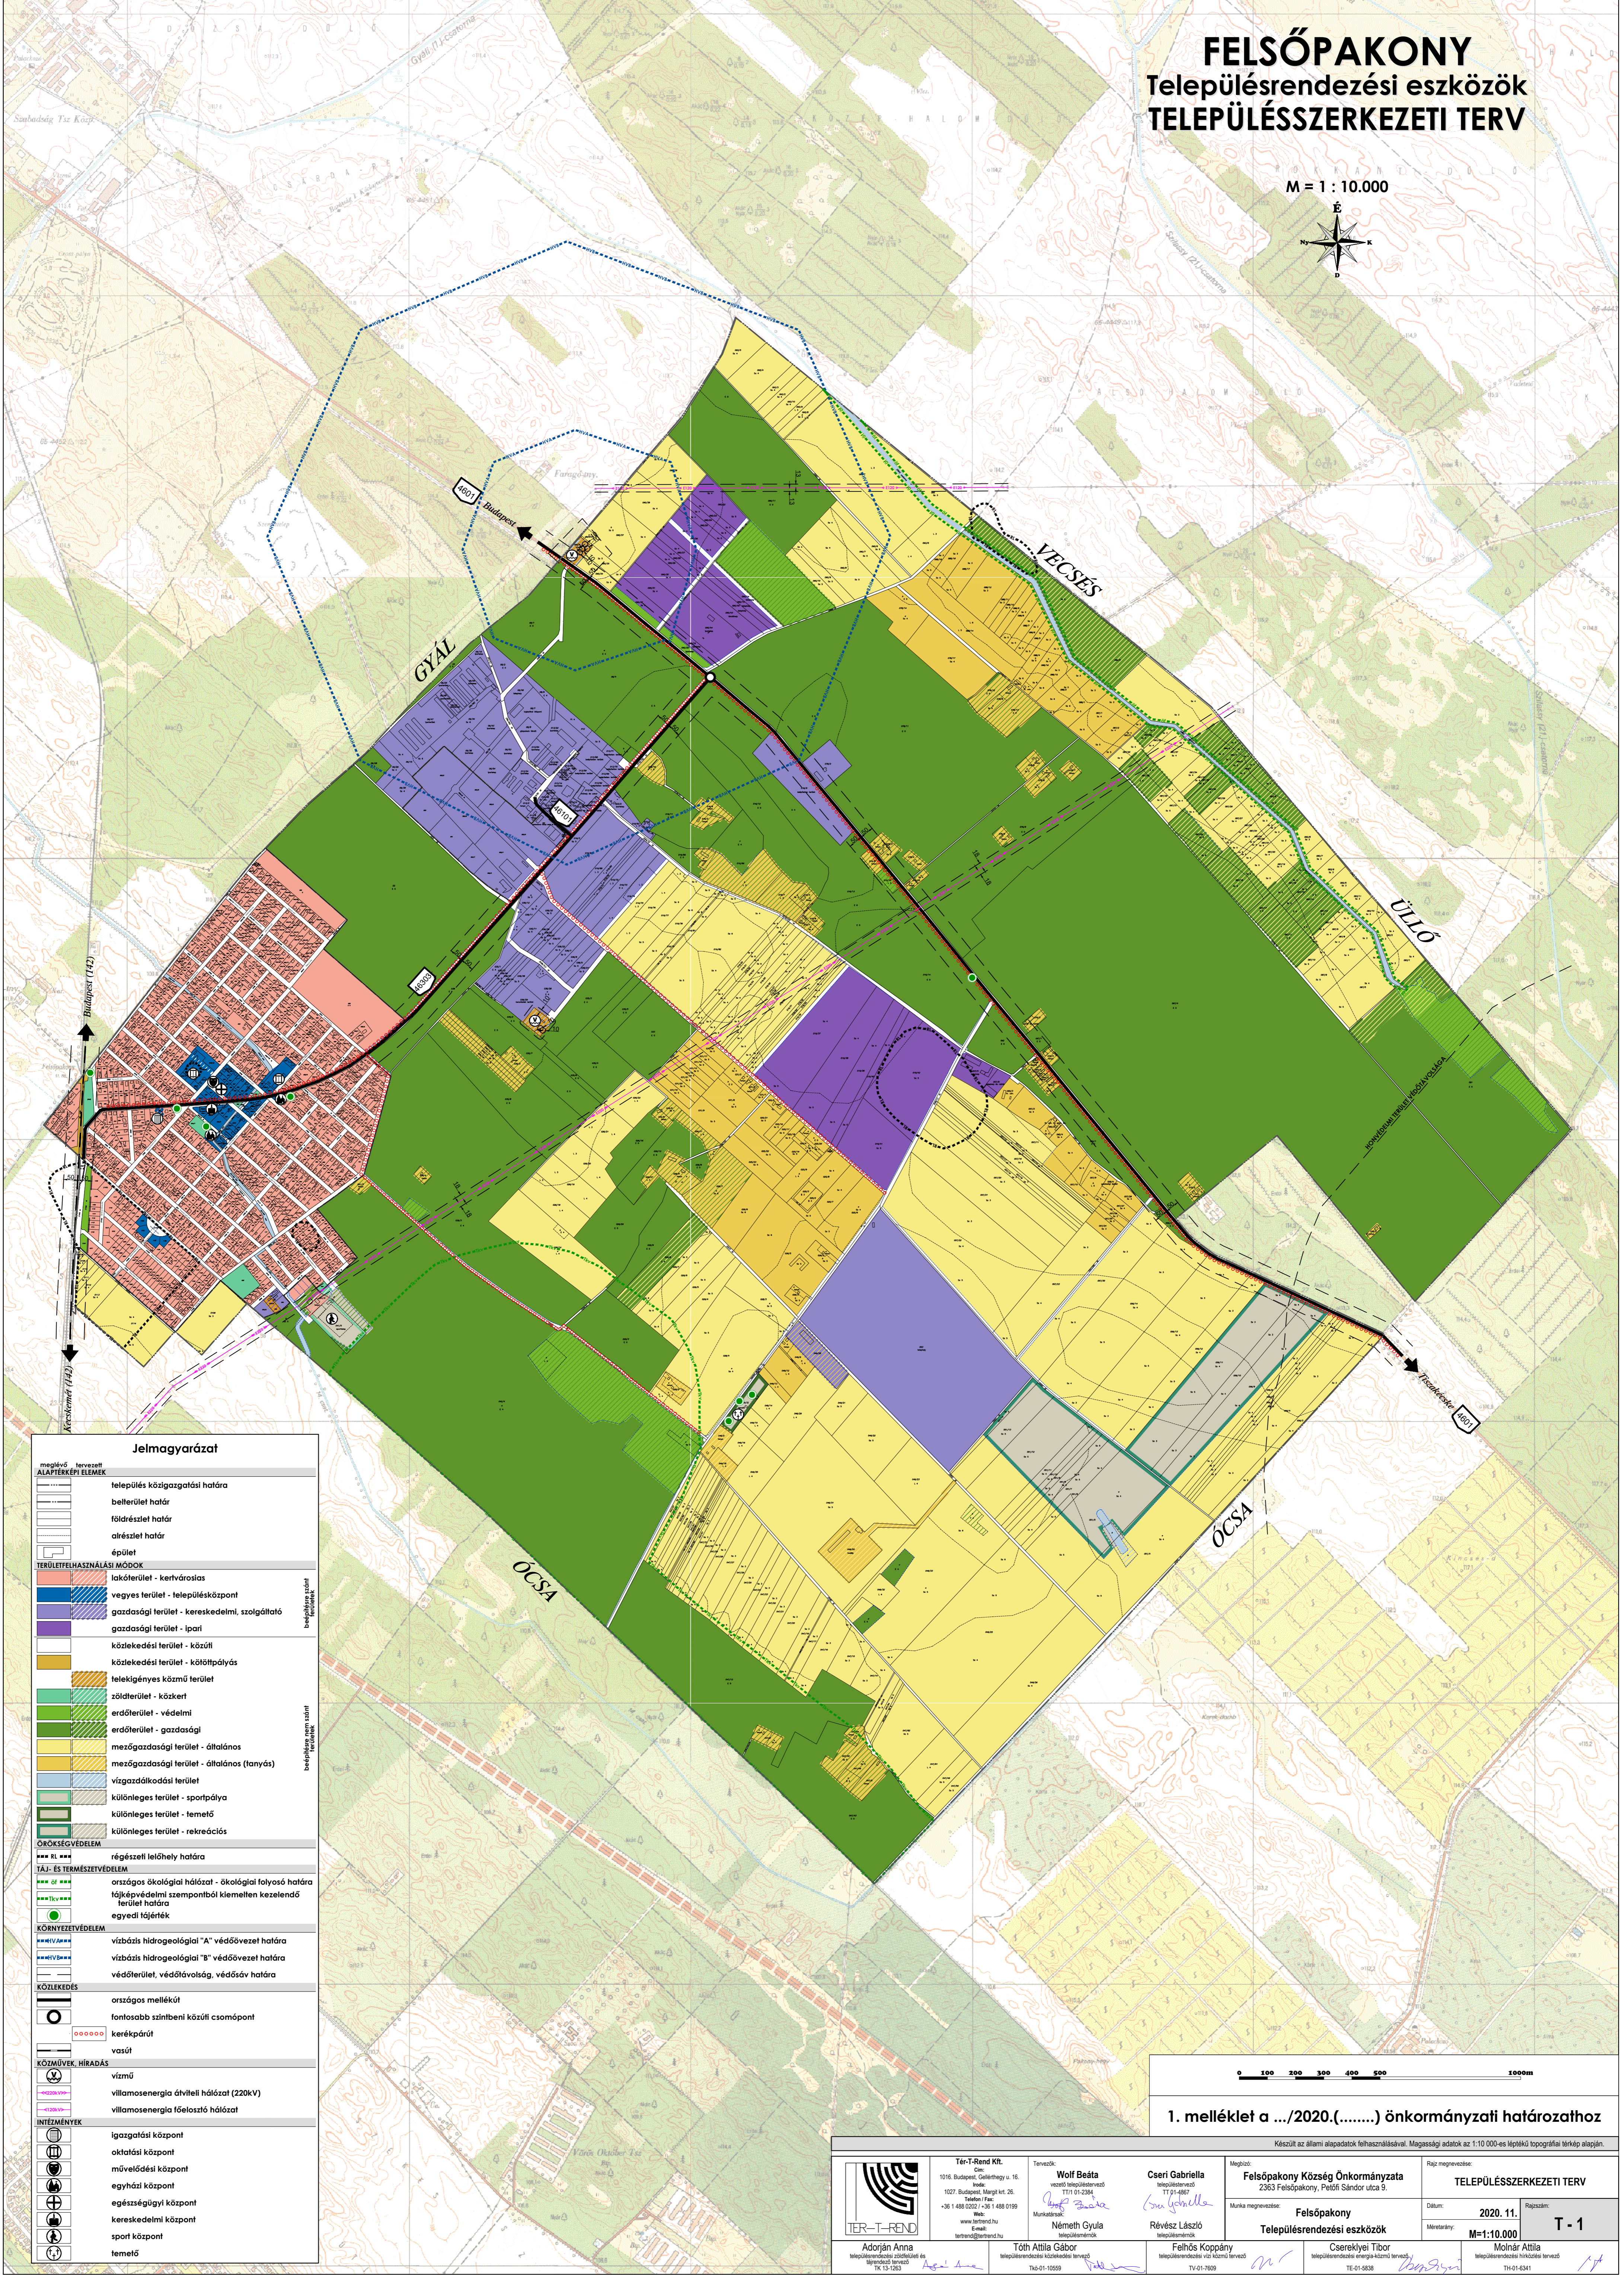

Jelmagyarázat	
<b>ALAPTEKÉPI ELEMÉK</b>	
	település közigazgatási határa
	belterület határ
	földrészlet határ
	alrészlet határ
	épület
<b>TERÜLETFELHASZNÁLÁSI MÓDOK</b>	
	lakóterület - kertvárosias
	vegyes terület - településközpont
	gazdasági terület - kereskedelmi, szolgáltató
	gazdasági terület - ipari
	közlekedési terület - közúti
	közlekedési terület - költőpályás
	telekigényes közmű terület
	zöldterület - közért
	erdőterület - védelmi
	erdőterület - gazdasági
	mezőgazdasági terület - általános
	mezőgazdasági terület - általános (tanyás)
	vízgazdálkodási terület
	különleges terület - sportpálya
	különleges terület - temető
	különleges terület - rekreációs
<b>ÖRÖKSÉGVÉDELME</b>	
	régészeti lelőhely határa
<b>TÁJ- ÉS TERMÉSZETVÉDELME</b>	
	országos ökológiai hálózat - ökológiai folyosó határa
	ljképvédelmi szempontból kiemelten kezelendő terület határa
	egyedi tájérték
<b>KÖRNYEZETVÉDELME</b>	
	vízszint hidrológiai "A" védőzóna határa
	vízszint hidrológiai "B" védőzóna határa
	védőterület, védőárvonal, védősáv határa
<b>KÖZLEKEDÉS</b>	
	országos mellékút
	fontosabb szintbeni közúti csomópont
	kerékpárút
	vasút
<b>KÖZMŰVEK, HIRADÁS</b>	
	víznyom
	világosenergia átviteli hálózat (220kV)
	világosenergia felosztó hálózat
<b>INTÉZMÉNYEK</b>	
	igazgatási központ
	oktatási központ
	művelődési központ
	egyházi központ
	egészségügyi központ
	kereskedelmi központ
	sport központ
	temető

1. melléklet a .../2020.(.....) önkormányzati határozathoz

Készült az állami adatok felhasználásával. Magassági adatok az 1:10 000-es léptékű topográfiai térkép alapján.

 <b>TÉR-T-REND Kft.</b> Cím: 1016. Budapest, Gellért-hegy u. 16. Irány: 1027. Budapest, Magg. ut. 26. Telefon / Fax: +36 1 488 0202 / +36 1 488 0199 Web: www.tertrend.hu Email: tertrend@tertrend.hu	Tervezők: <b>Wolf Beáta</b> vezető településrendező TIT: 01-2384  <b>Németh Gyula</b> településtervező	Megbízó: <b>Felsőpakony Község Önkormányzata</b> 2363 Felsőpakony, Pelsőfi Sándor utca 9. Munka megnevezése: <b>Felsőpakony</b> Településrendezési eszközök	Rajz megnevezése: <b>TELEPÜLÉSSZERKEZETI TERV</b> Dátum: 2020. 11. Méretarány: M=1:10.000
	Adorján Anna településrendező ellenőrző és ügyintéző tervező TK: 13-2823 	Tóth Attila Gábor településrendező ellenőrző és ügyintéző tervező TK: 01-10559 	Felhős Koppány településrendező ellenőrző és ügyintéző tervező TK: 01-7029 

T-1